



Jøtul F 205

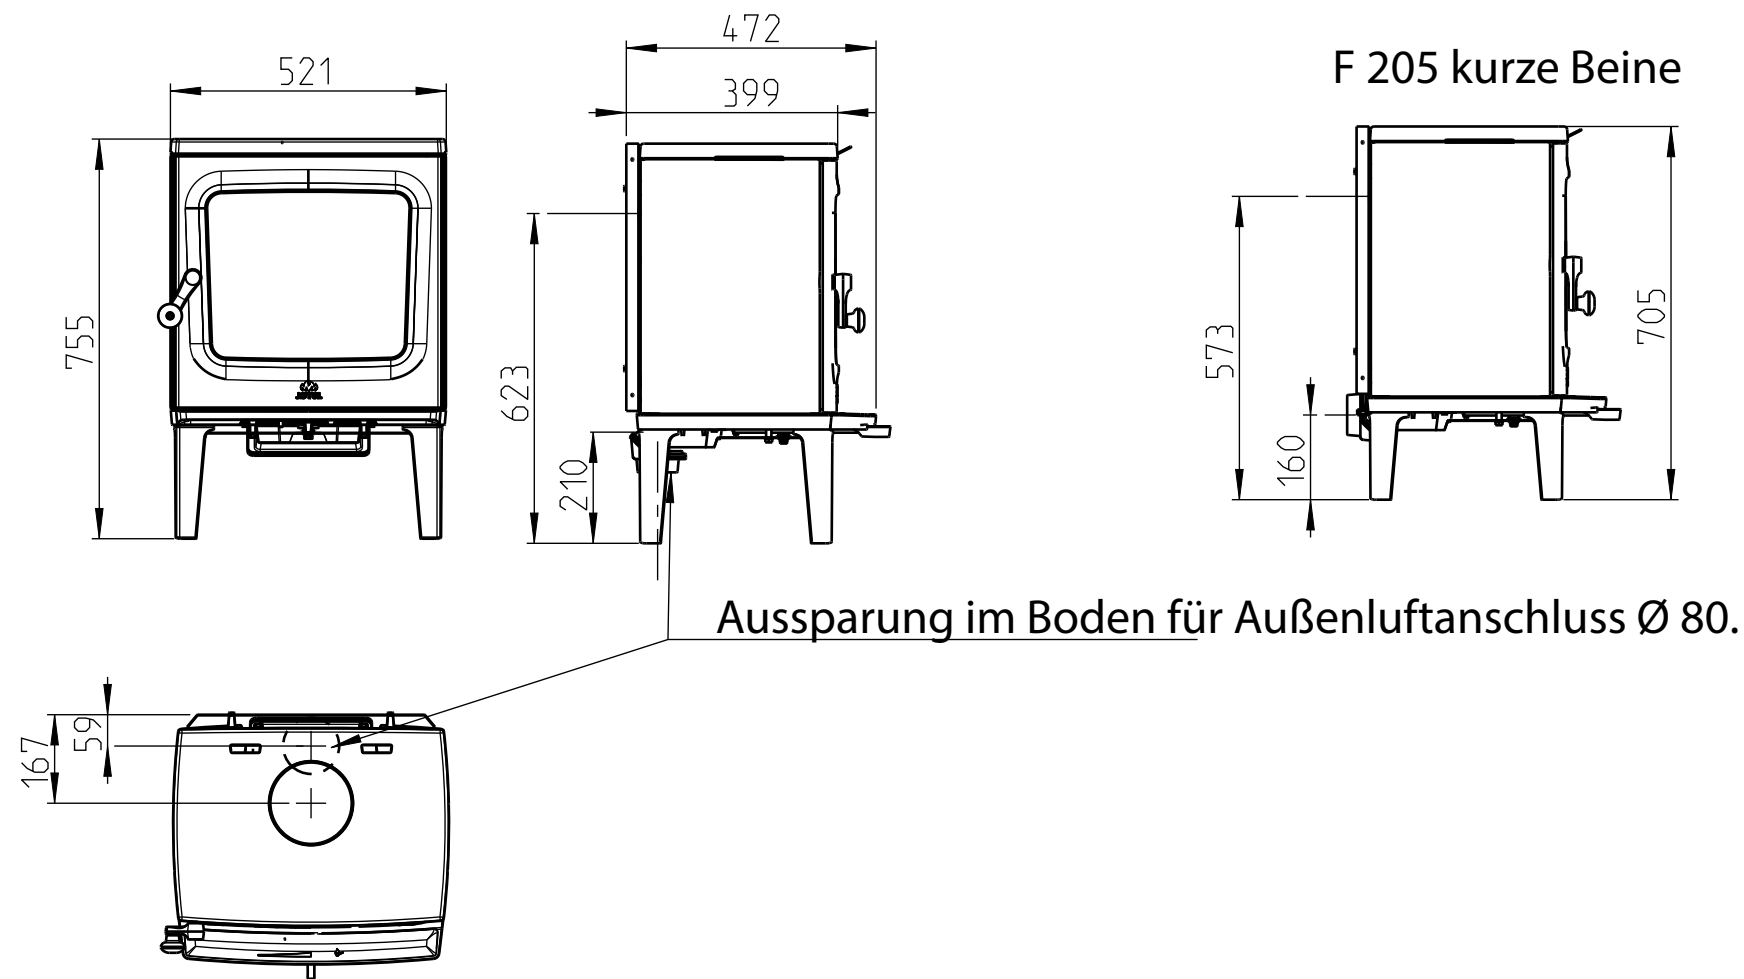

Aussparung im Boden für Außenluftanschluss Ø 80.



Mindestabstand zur Decke

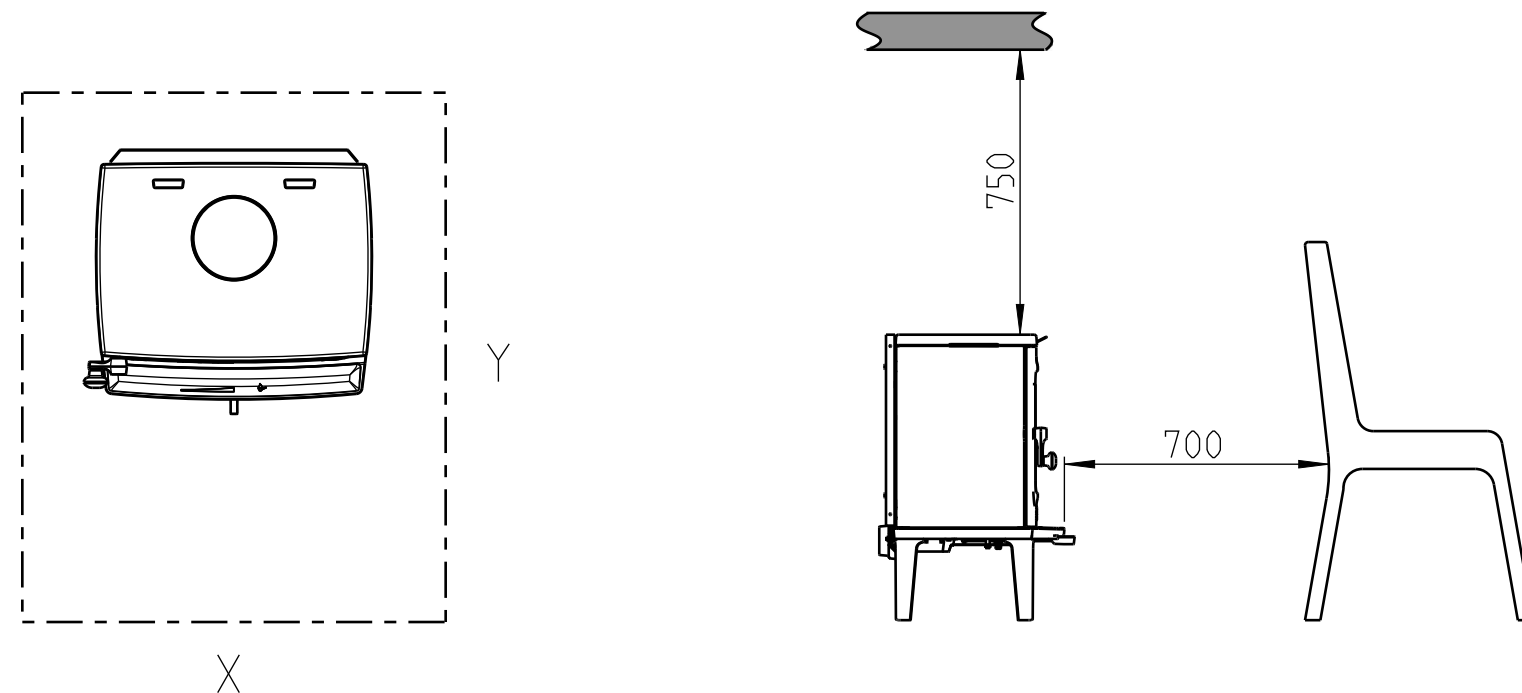

Min. Abmessungen der Fußbodenplatte
X/Y = Gemäß den Geltenden nationalen Gesetzen und Regelungen

Mindestabstand zu brennbarer Wand

Teilisolierter Schornstein / abgedecktes Rauchgasrohr bis hinunter zum Produkt.

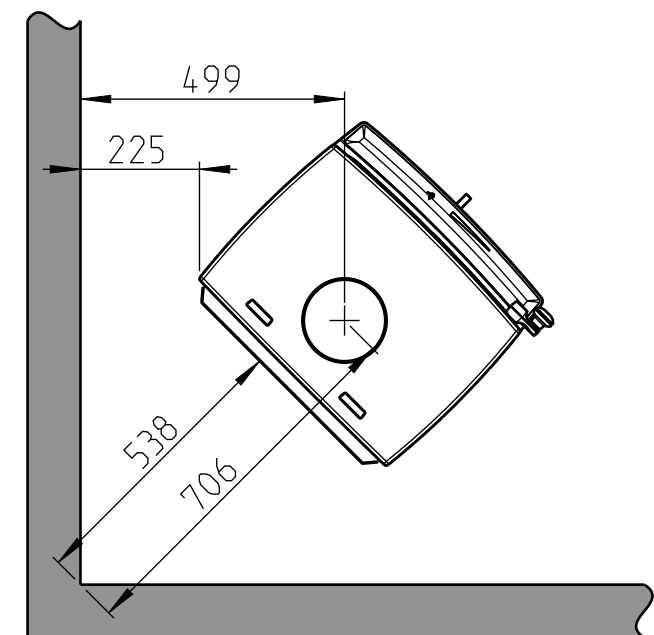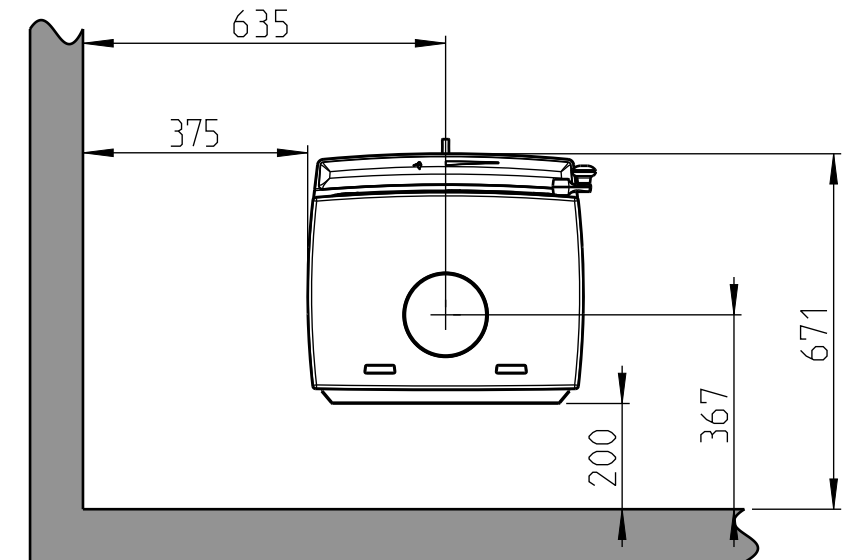


-  Brennbare Wand
-  Brandschutzwand (siehe Kapitel 3)

Jøtul F 205

Mindestabstand zu Wand mit zugelassenem Brandschutz

Teilisolierter Schornstein / abgedecktes Rauchgasrohr bis hinunter zum Produkt.

Externe Brandschutzwand

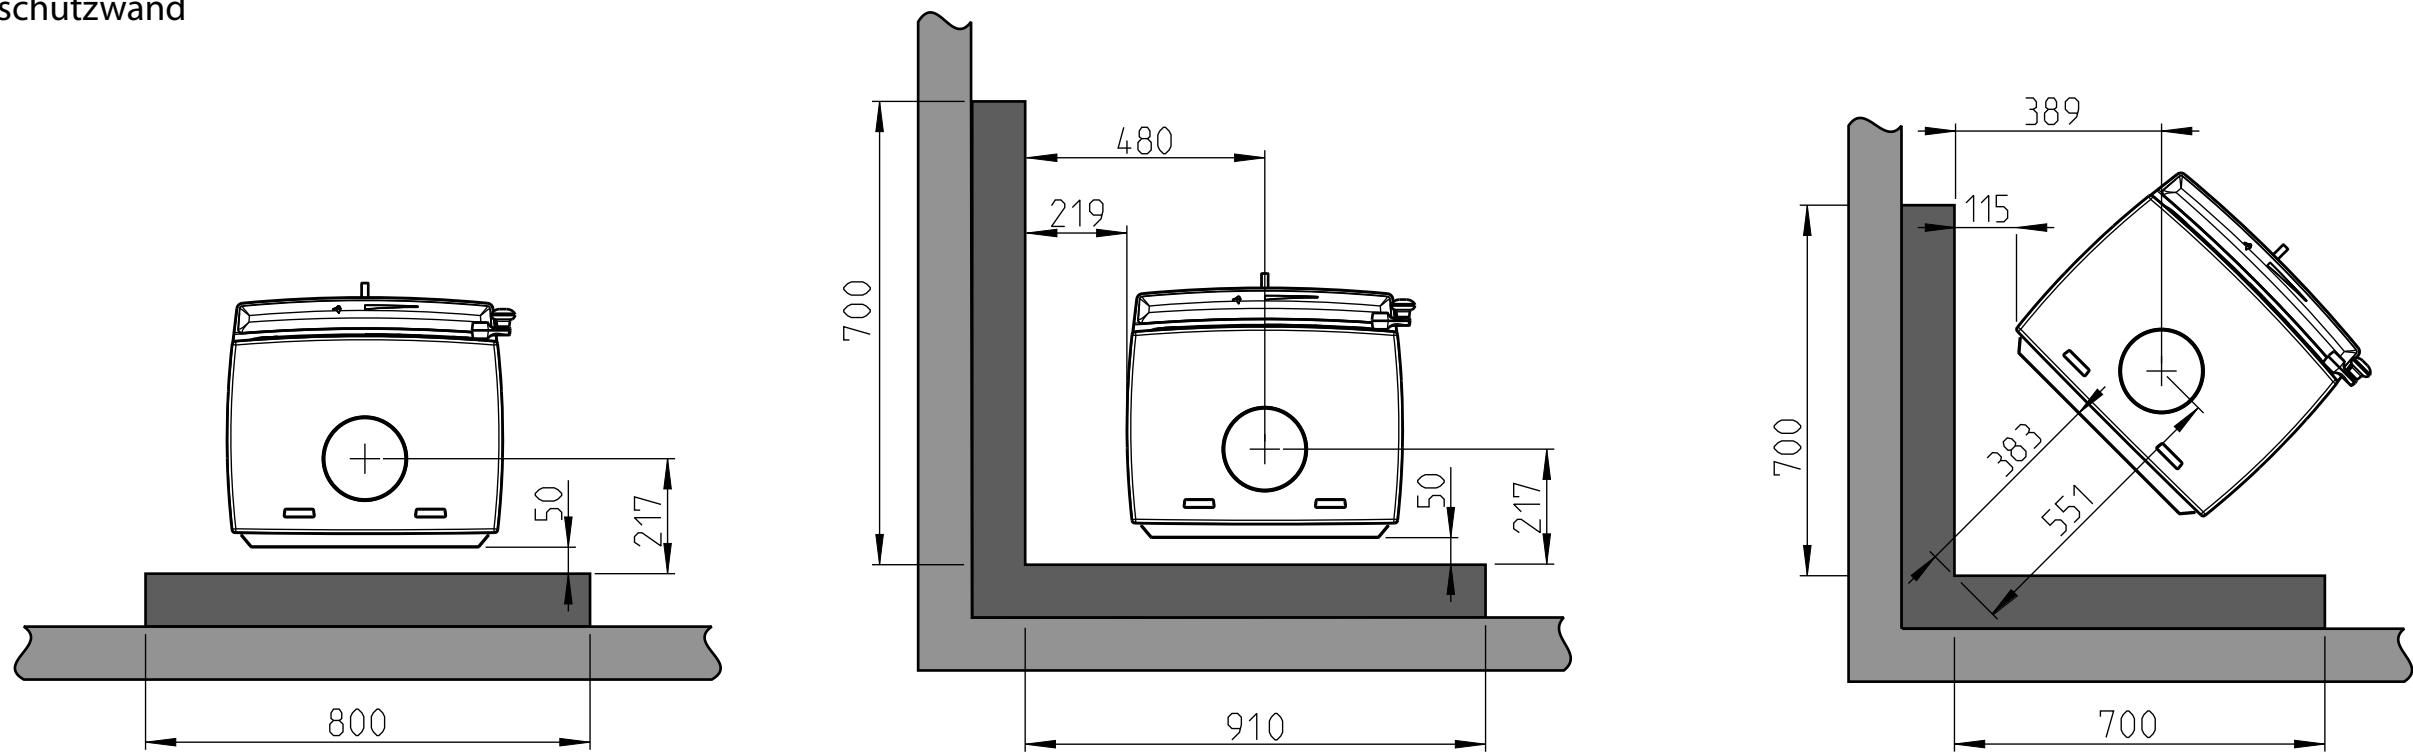

Integrierte Brandschutzwand

