



Jøtul F 205 V2

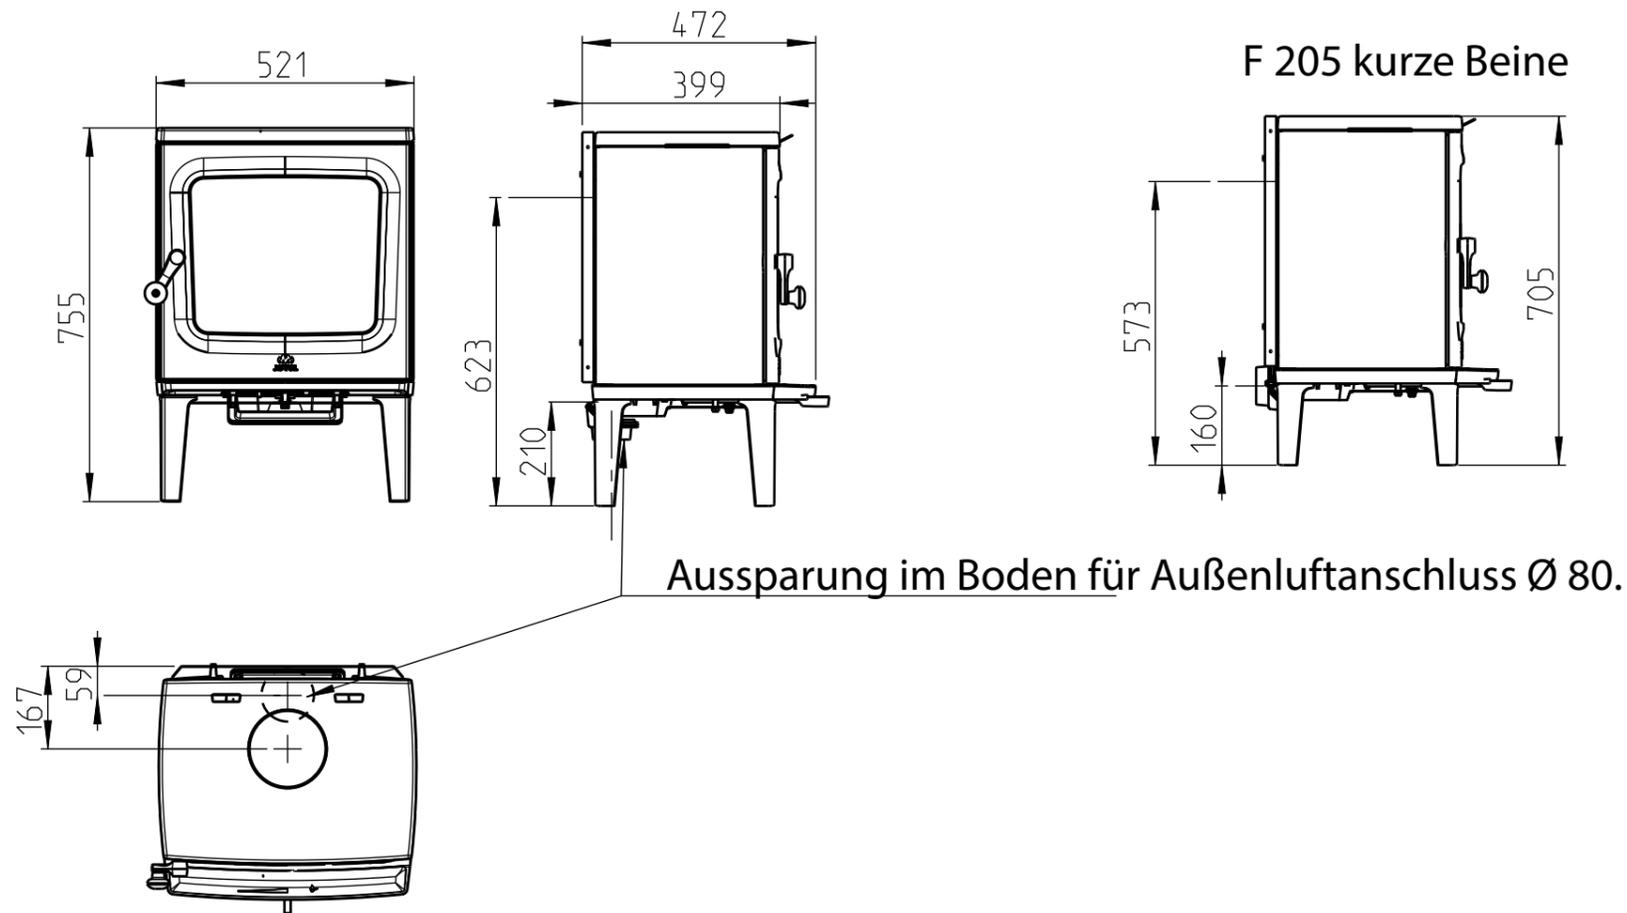

Aussparung im Boden für Außenluftanschluss Ø 80.



Mindestabstand zur Decke

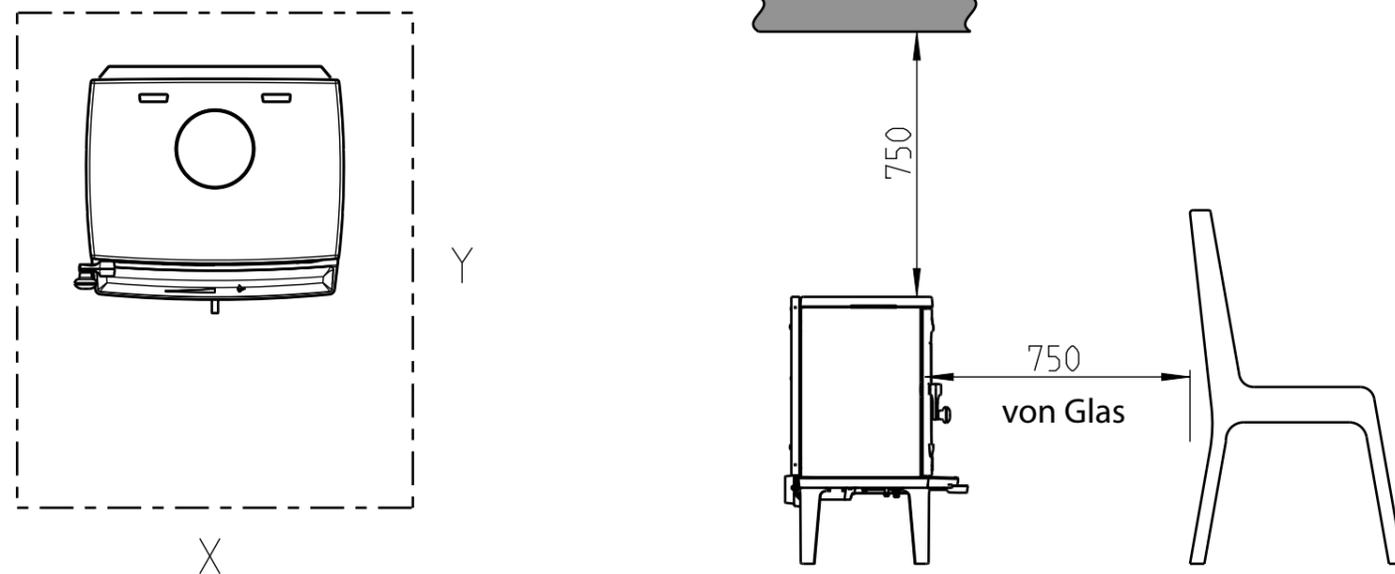

Min. Abmessungen der Fußbodenplatte
X/Y = Gemäß den Geltenden nationalen Gesetzen und Regelungen

Mindestabstand zu brennbarer Wand


Teilisolierter Schornstein (mindestens 25 mm Isolierung) bis hinunter zum Produkt.

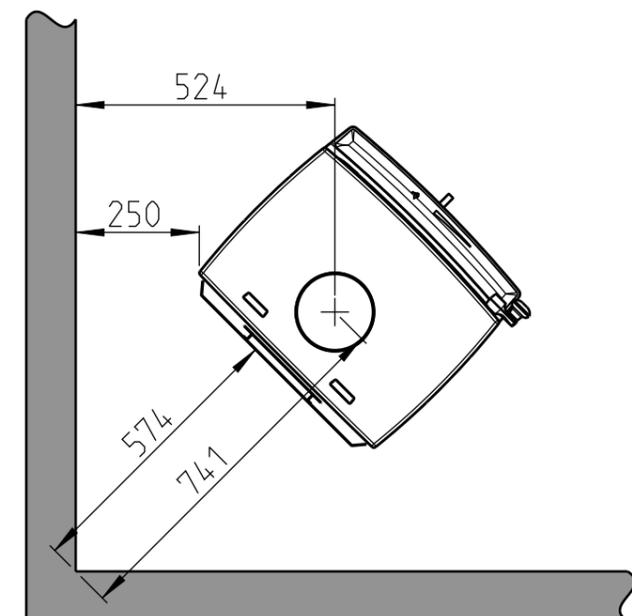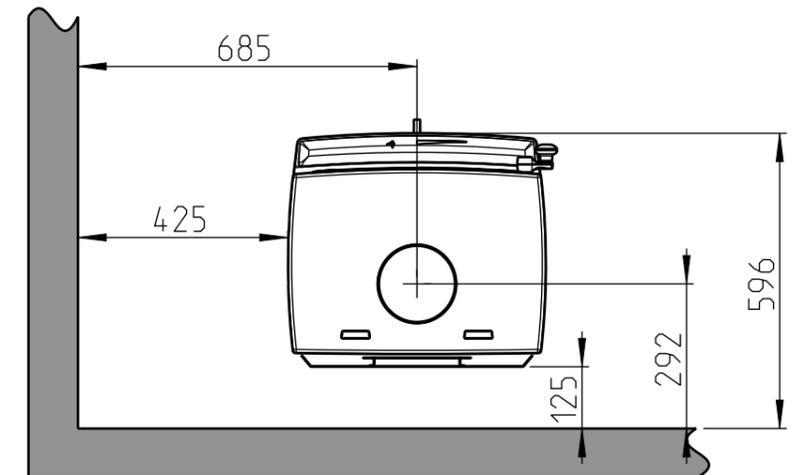

-  Brennbare Wand
-  Brandschutzwand (siehe Kapitel 3)

Jøtul F 205 V2

Mindestabstand zu Wand mit zugelassenem Brandschutz

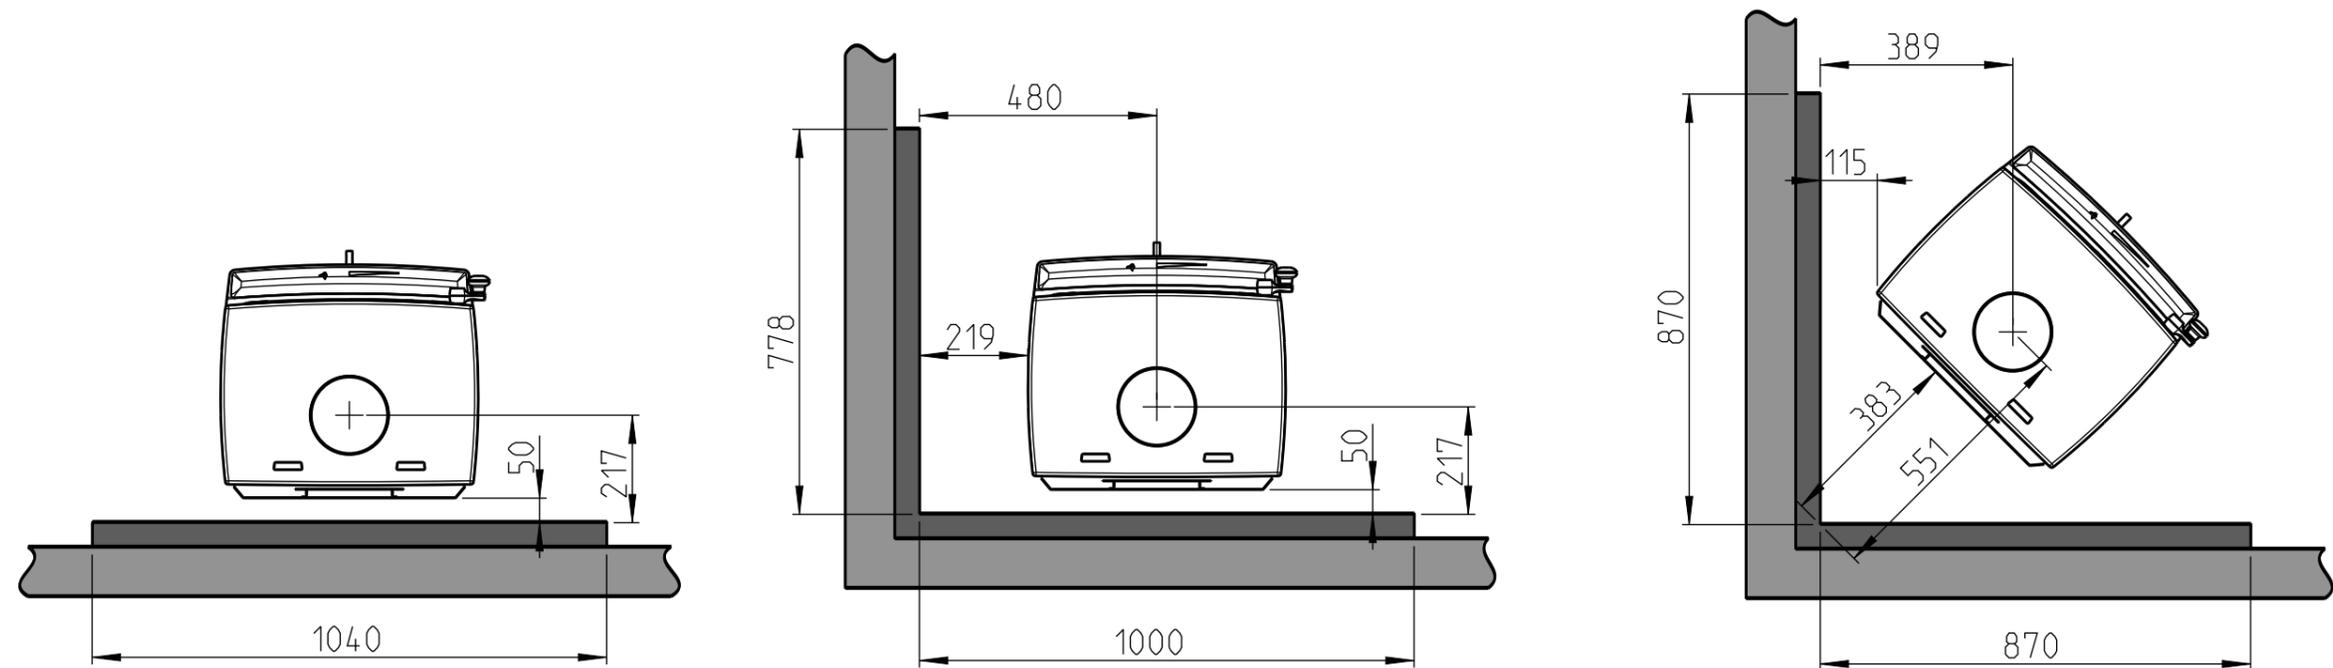

 Brennbare Wand

 Brandschutzwand (siehe Kapitel 3)